
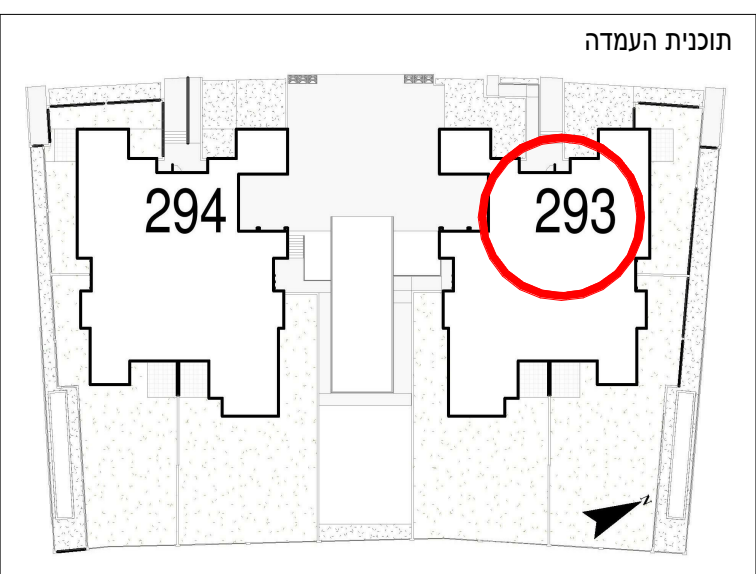


הערה וקרא לתוכנית זו מופיעים בדרך השגור לתוכנית מטר המטע בתכנית המבואר להלן, לרבות רישום, אבזורים ושדות היו לערך המחשה בלבד שמי מייב את החברה לחזה הפטר שיתחם בין החברה לבין הרחיש יזרופ מפרט טכני ותכנית מטר והם בלבד יחיימו את החברה תכנית זו אינה מהווה מצב, המטרה או הפעה כלשהי ולא תהווה חלק ממתי התקשרות וההסכם בין המדרס הכל כנסף להראות הכנס המכר על נספחו, לרבות נספח רכשה מוקדמת החברה אינה מחייבת לספק גיטן לירות הגן פרויקט

מס	תיאור	תאריך	חתימה
----	-------	-------	-------

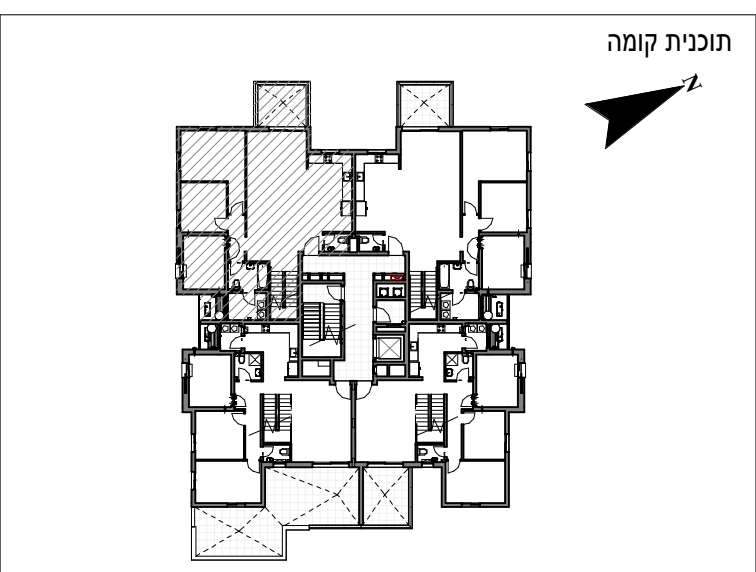

חתר סכמתי

	גג		
6	EG	19	BG
5	EG'	21	BG'
4	E	15	B
3	D	11	B
2	D	7	B
1	A	4	B'
0	AK	1	BK
-1	חנייה ומחסנים		

שם הפרויקט: **מוטי אמסילי נאות שמיר, יבנה**

שם הממין: מוטי אמסילי

מספר הגליון: **A10_APT_293_05-06**
 מספר הפרויקט: **267**
DUP EG'


שם הגליון: **דירה EG'**

קנה מידה: מספר מגרש: **293**
 תאריך הפקה: **27/01/2019 18:20:46**
 As indicated

חתימת הקונה:


חתימת המוכר:

גודל גליון: 100 X 42

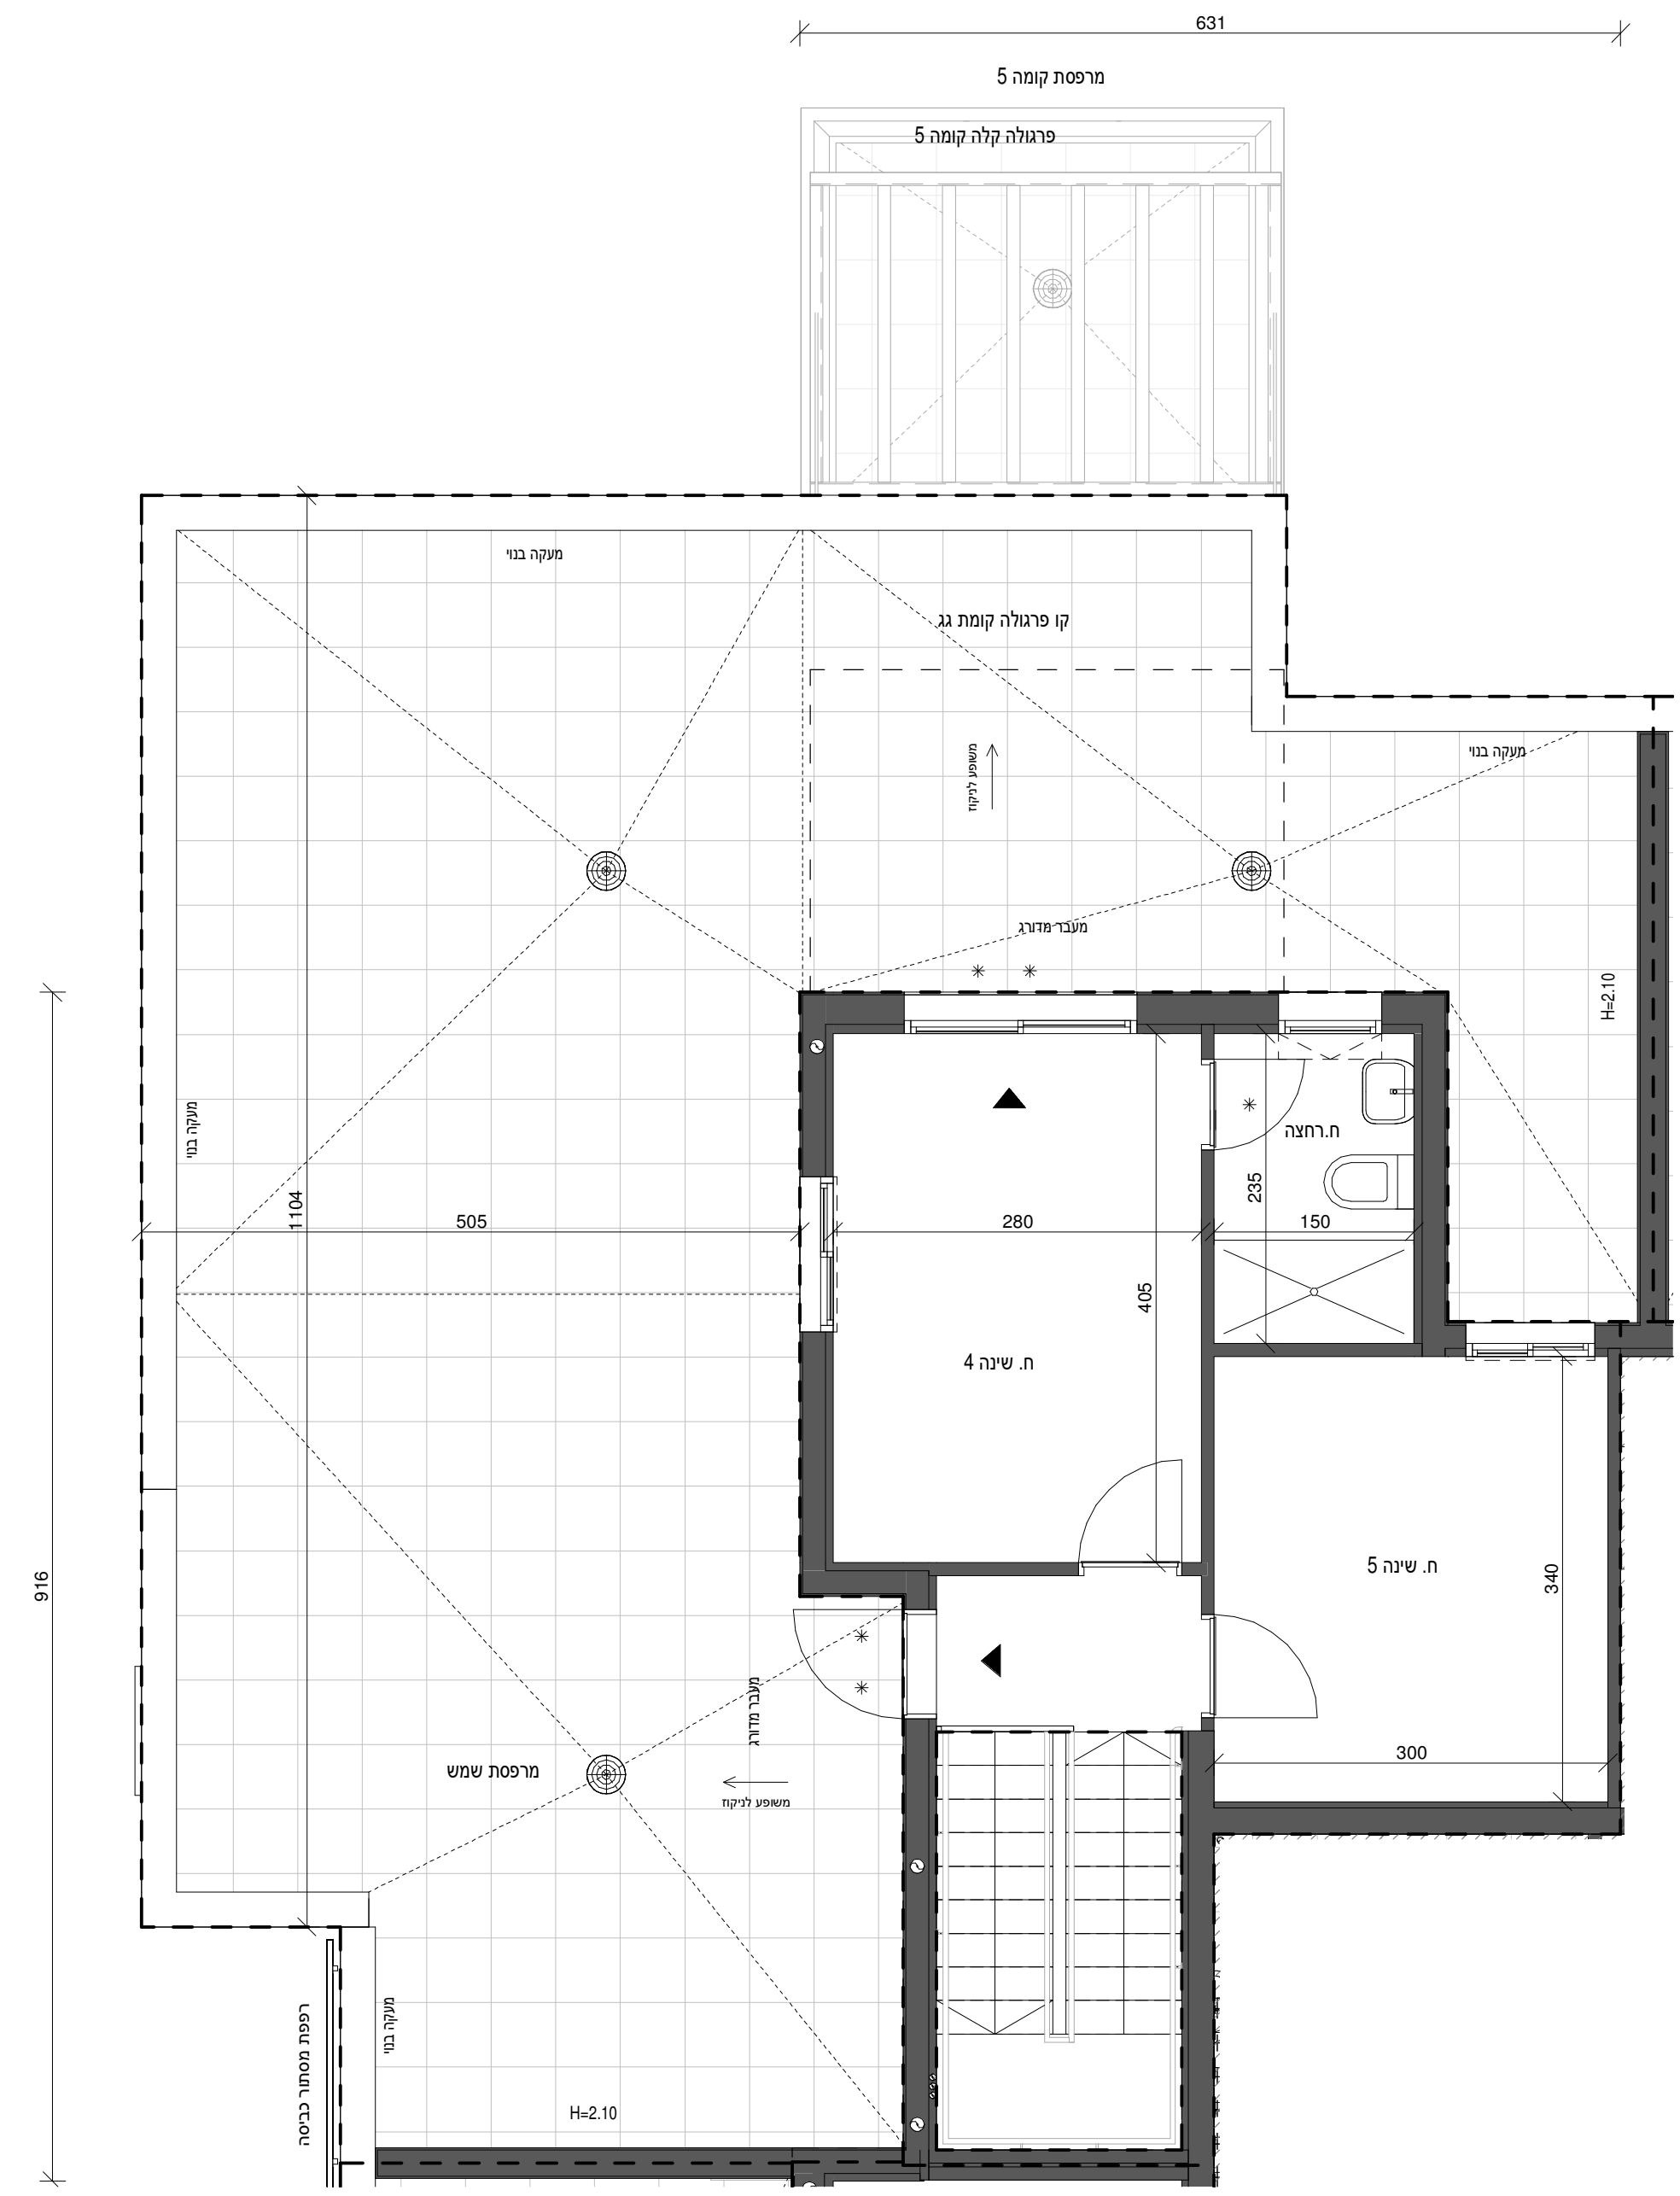

מפלט עליון

1 : 50

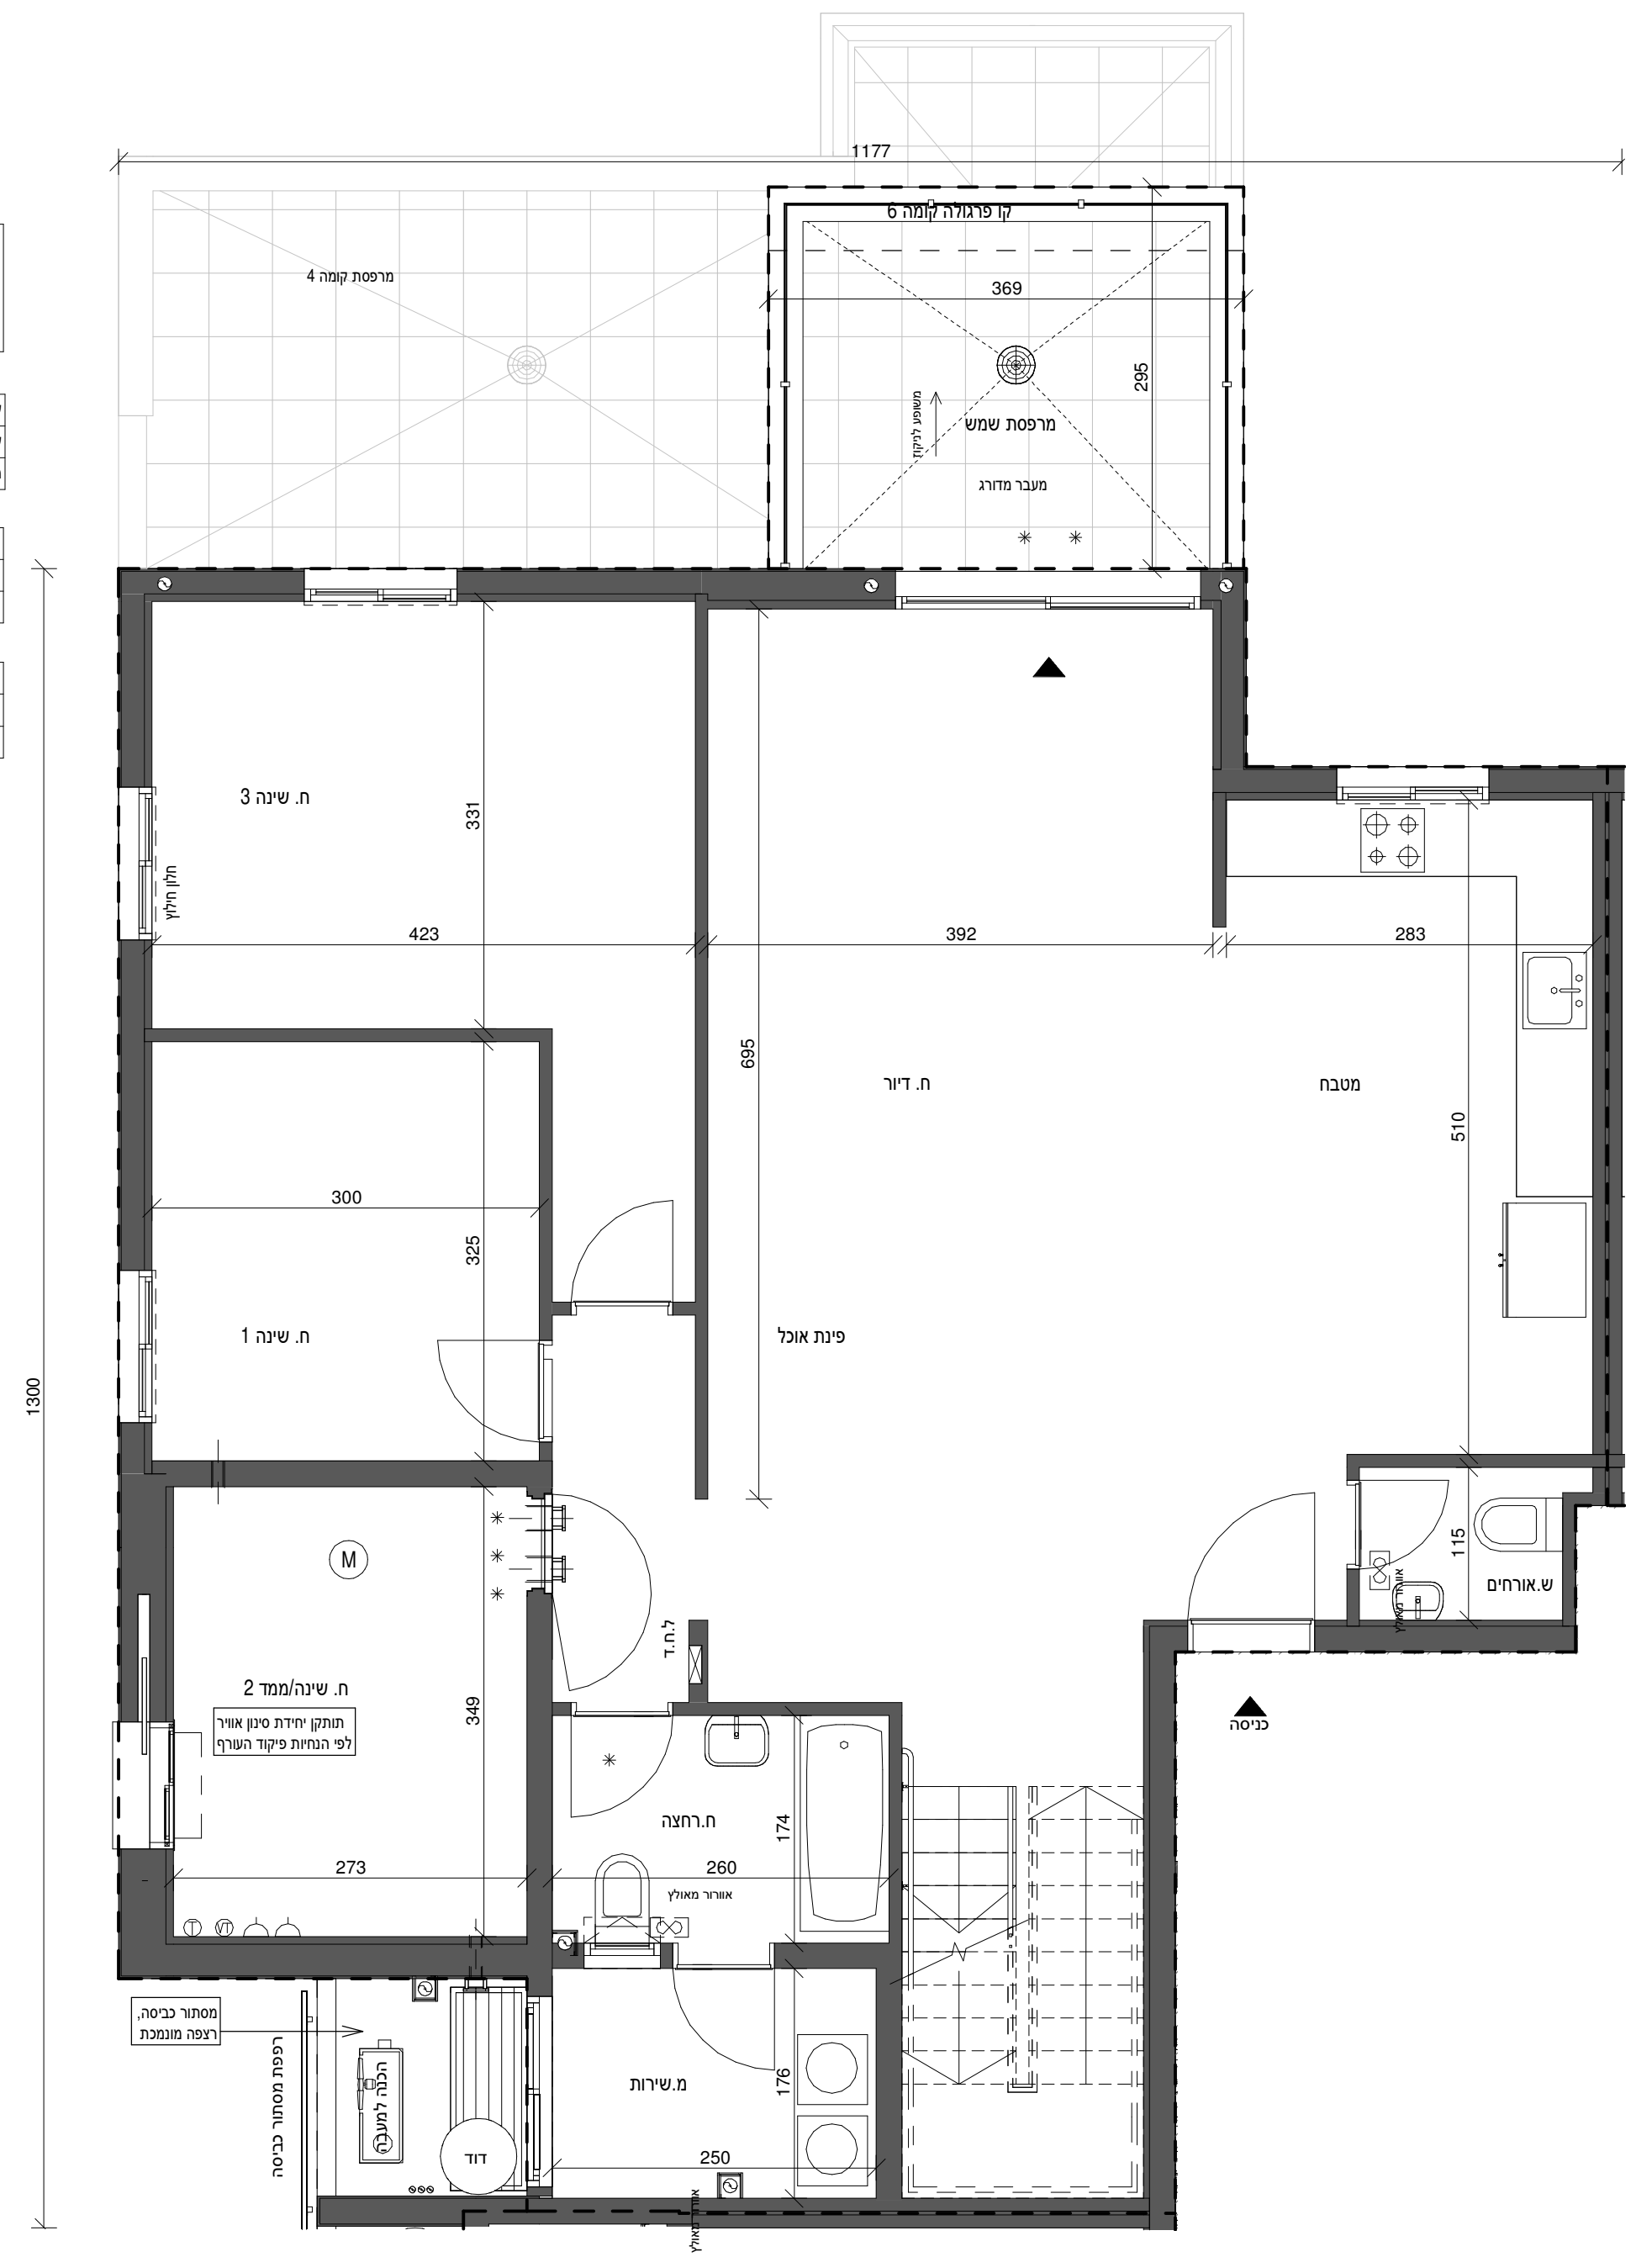

מפלט תחתון

1 : 50

EG'
דירת 6 חדרים
 דירה מספר 22

מפלט תחתון
 שטח דירה: **125.81**
 שטח מרפסת שמש: **11.22**
 מתנה שטח מקורה: -

מפלט עליון
 שטח דירה: **36.59**
 שטח מרפסת שמש: **91.57**
 מתנה שטח מקורה: -

סה"כ
 שטח דירה: **162.4**
 שטח מרפסת שמש: **102.79**
 מתנה שטח מקורה: -